


**План этажа**

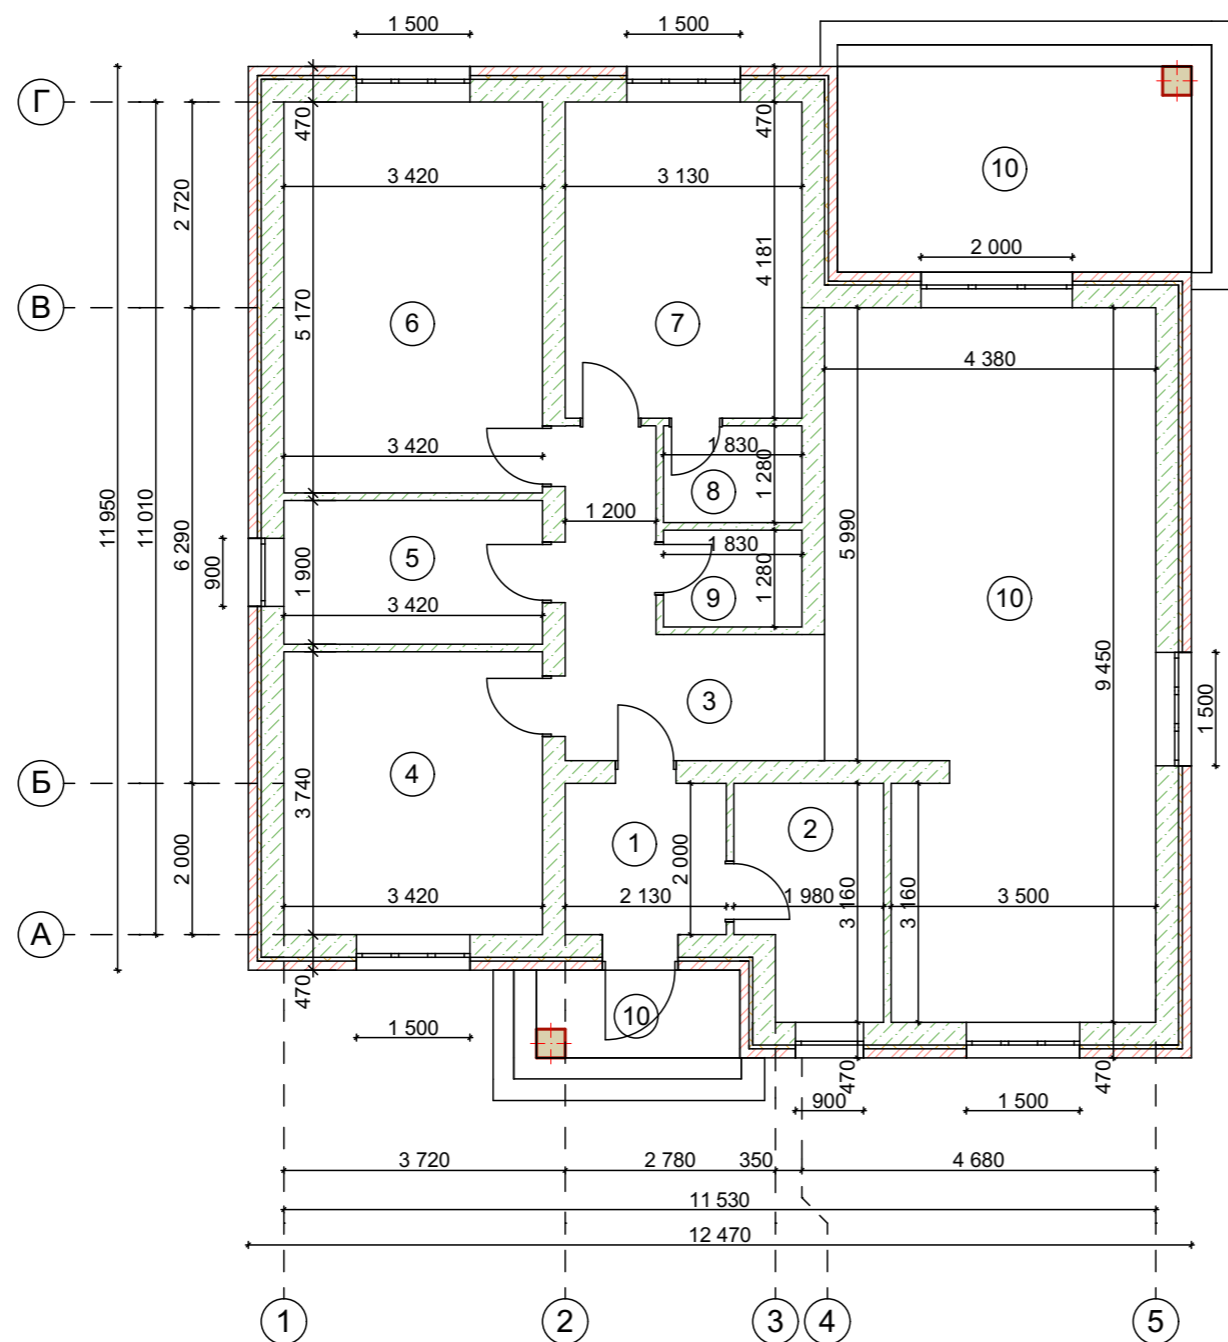

**Экспликация помещений**

| №             | Наименование   | Площадь м <sup>2</sup> |
|---------------|----------------|------------------------|
| 1             | Тамбур         | 4,3                    |
| 2             | Котельная      | 5,6                    |
| 3             | Холл           | 9,0                    |
| 4             | Спальня        | 12,8                   |
| 5             | С.У            | 6,5                    |
| 6             | Спальня        | 17,7                   |
| 7             | Спальня        | 13,0                   |
| 8             | Гардероб       | 2,3                    |
| 9             | С.У            | 2,3                    |
| 10            | Кухня-гостиная | 38,1                   |
| <b>ИТОГО:</b> |                | <b>111,6</b>           |
| 11            | Крыльцо        | 3,1                    |
| 12            | Терраса        | 12,7                   |

**Площадь застройки 166,6м<sup>2</sup>**

|            |         |           |       |       |      |                                  |        |                    |        |  |
|------------|---------|-----------|-------|-------|------|----------------------------------|--------|--------------------|--------|--|
|            |         |           |       |       |      | -                                |        |                    |        |  |
|            |         |           |       |       |      | Смоленская обл., Смоленский р-н. |        |                    |        |  |
| Изм.       | Коп.уч. | Лист      | №Док. | Подп. | Дата | Индивидуальный жилой дом         | Стадия | Лист               | Листов |  |
|            |         |           |       |       |      |                                  | П      | 1                  |        |  |
| Разработал |         | Щербакова |       |       |      | -                                |        | ООО "Третья линия" |        |  |