


План этажа

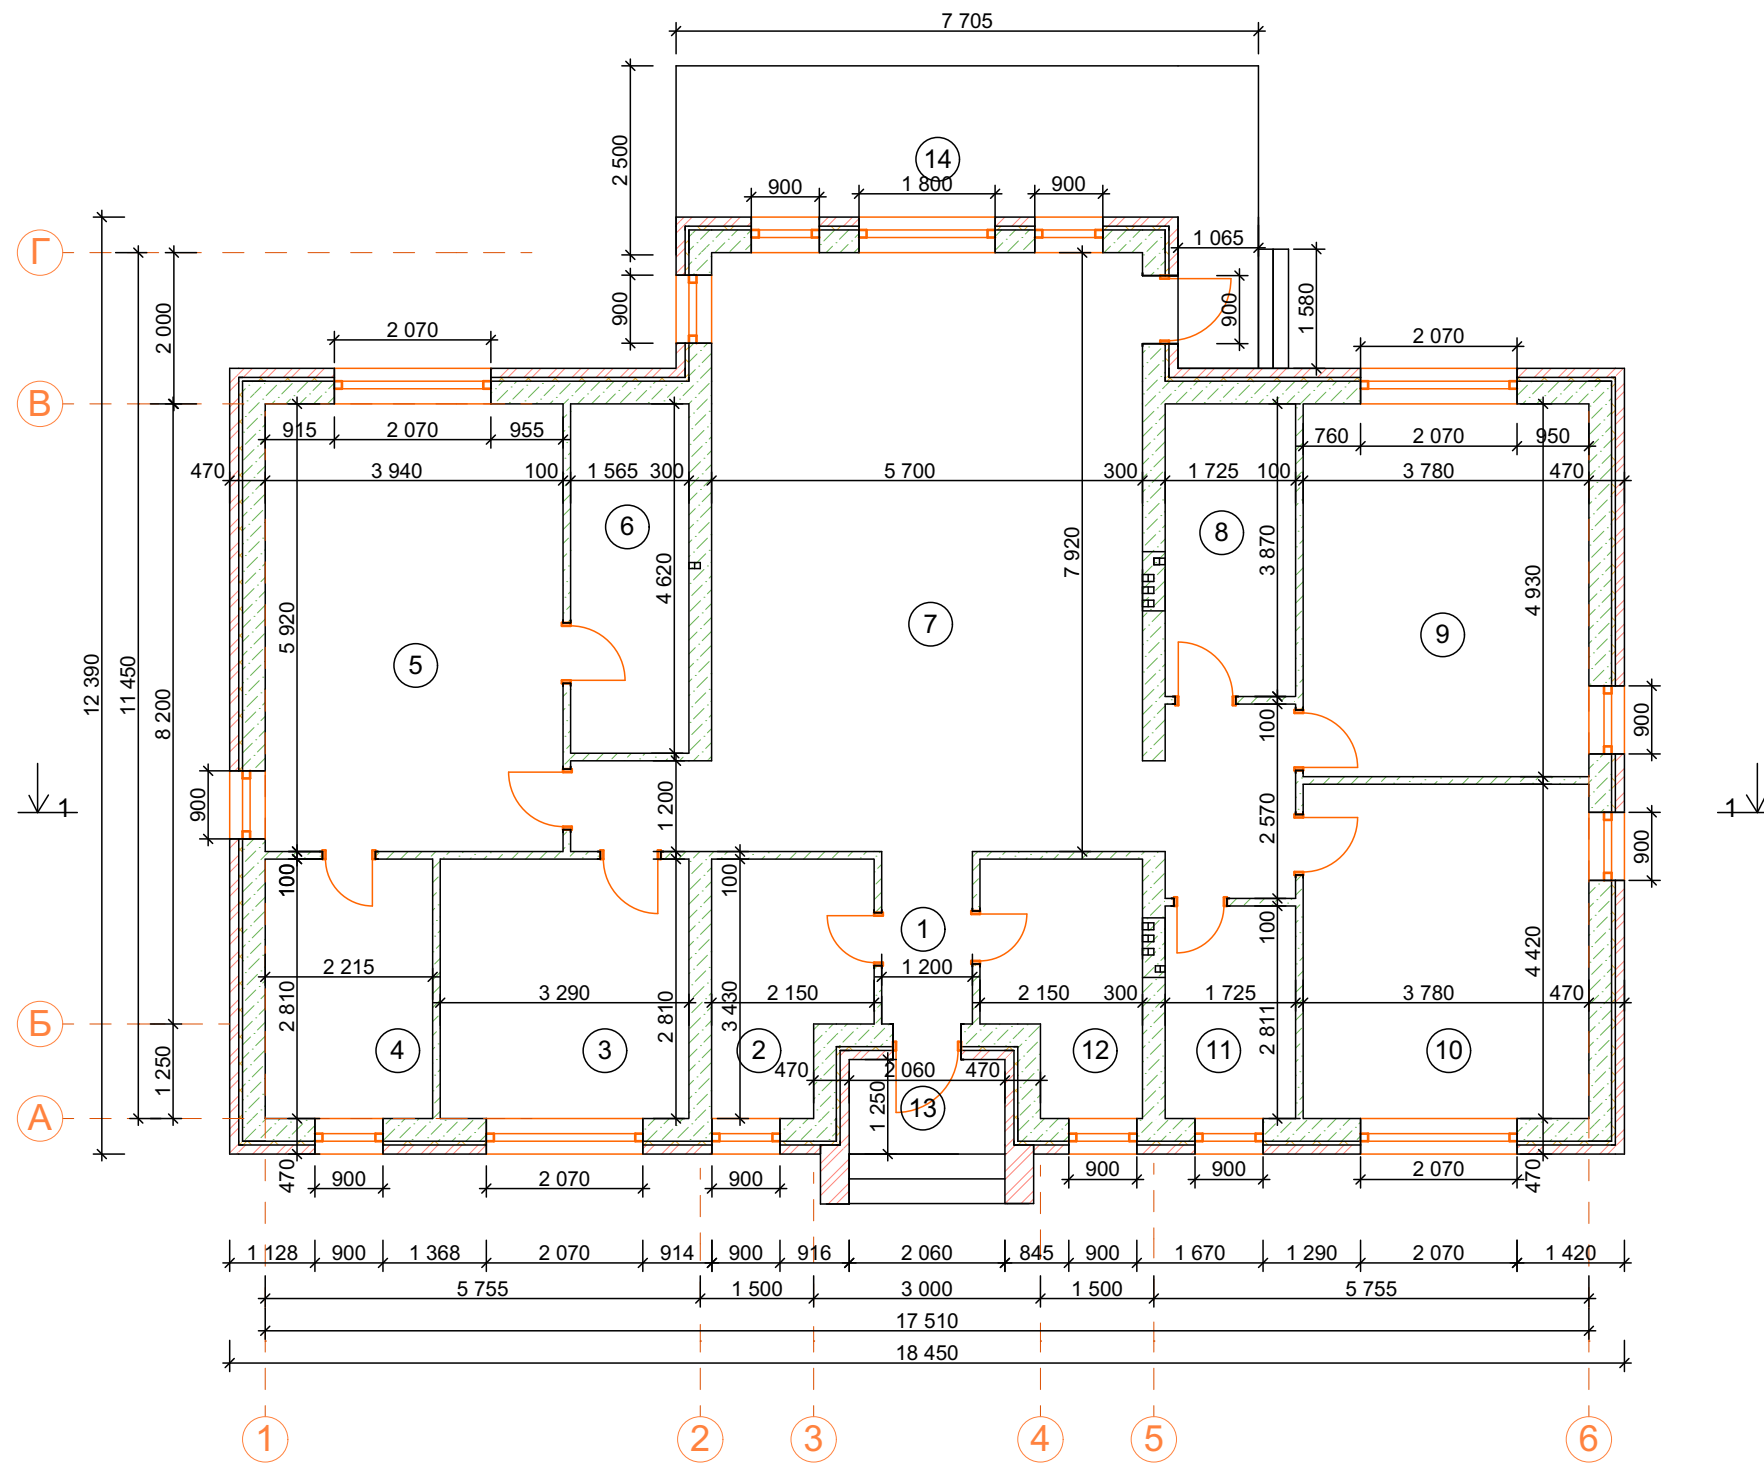

Экспликация помещений

№п	Наименование	м ²
1	Прихожая	3,0
2	Гардероб	6,4
3	Кабинет	7,6
4	Гардероб	11,3
5	Спальня	23,3
6	С.У	7,2
7	Кухня-гостинная	54,9
8	Прачечная	6,7
9	Спальня	18,6
10	Спальня	16,7
11	С.У	4,9
12	Котельная	6,3
	Итого:	166,9
13	Крыльцо	2,6
14	Терраса	16,6

						30.05.24.-АР			
						Смоленская обл. г. Смоленск.			
Изм.	Коп.ч.	Лист	№Док.	Подп.	Дата				
ГАП		Ковалев				Индивидуальный жилой дом	Стадия	Лист	Листов
Разраб.		Щербакова					П	8	13
						План этажа	ООО "Третья линия"		